


Откосы слева		
Тротуары слева		
Дорожные ограждения и направляющие устройства слева	На обочине	
	На разделительной	
Дорожная разметка слева		


с.Никольское
ул.Победы
0,000-0,746

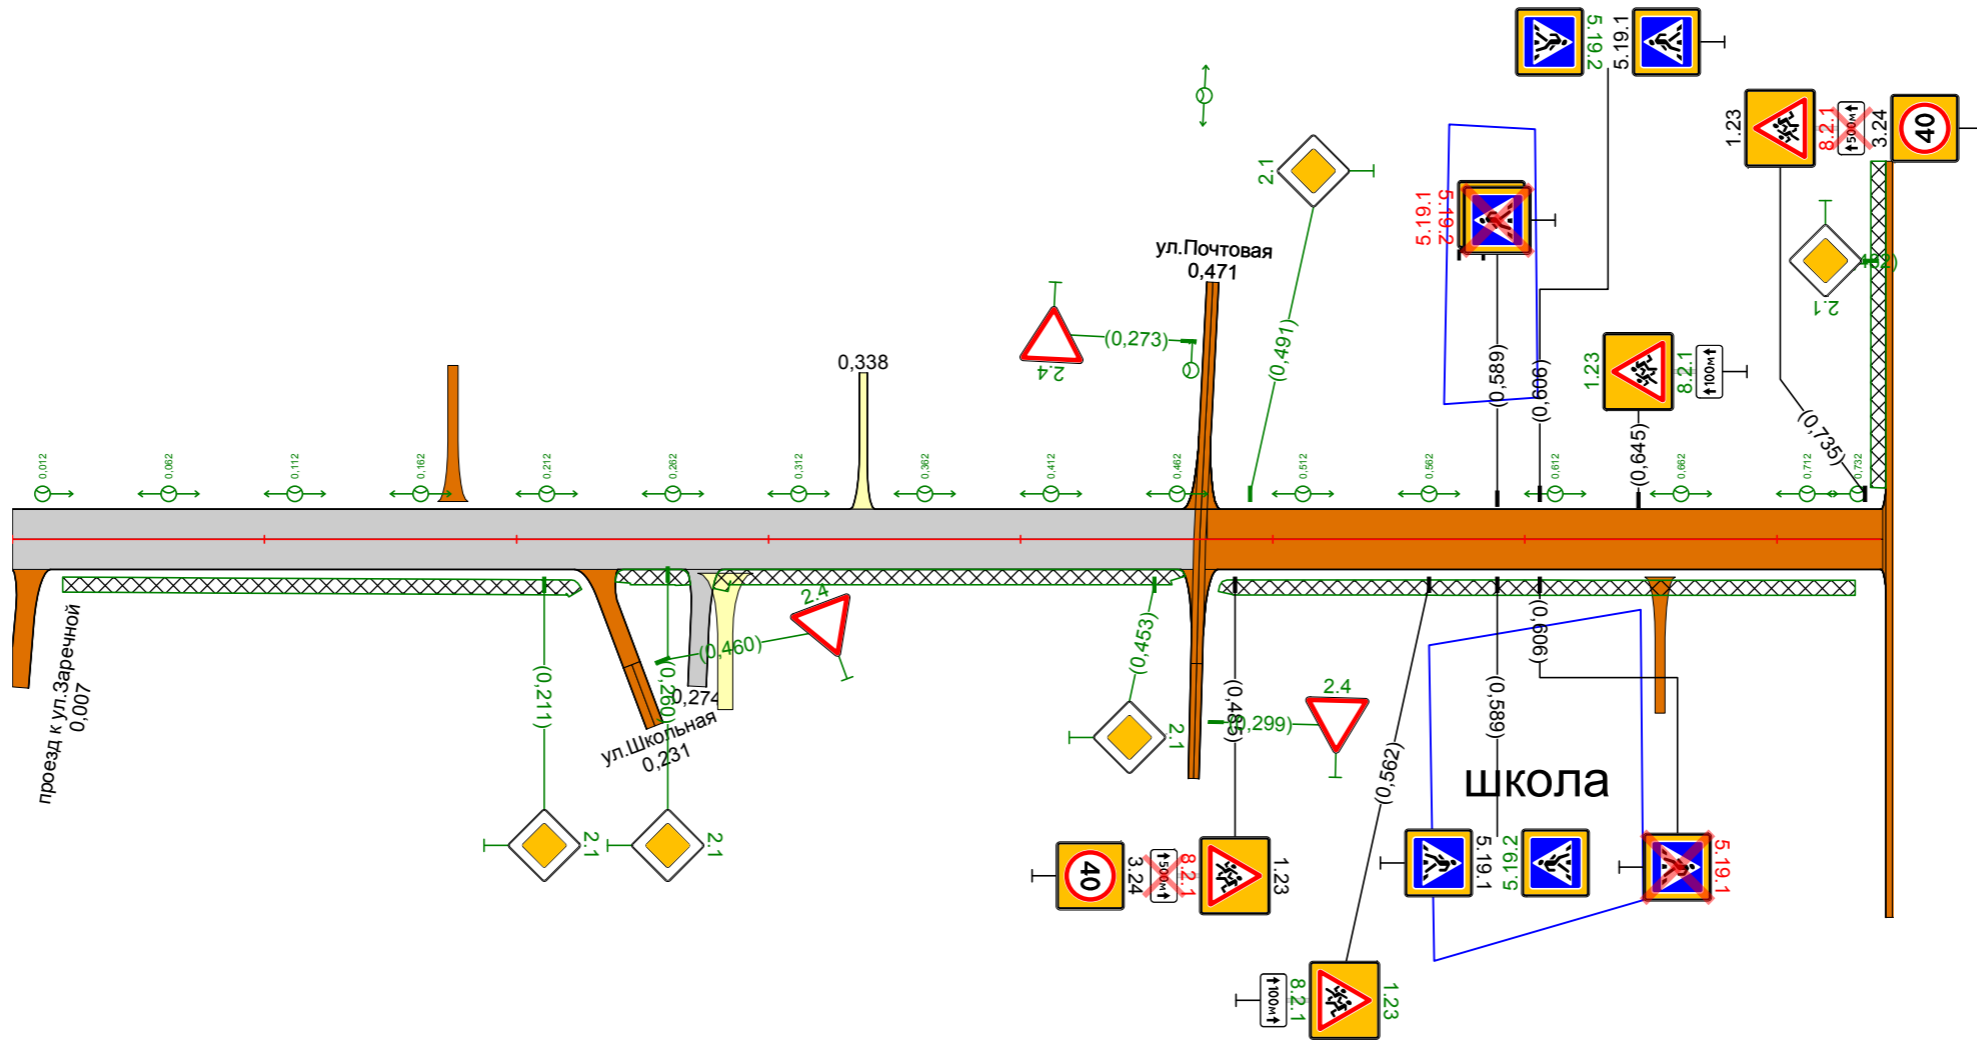

Видимость в прямом направлении				
Дорожная разметка справа				
Дорожные ограждения и направляющие устройства справа	На разделительной			
	На обочине			
Тротуары справа	0,020 - 0,229, (209 м), а/д, ш. 1,0 м	0,241 - 0,269, (29 м), а/д, ш. 1,0 м	0,278 - 0,465, (187 м), а/д, ш. 1,0 м	0,475 - 0,731, (256 м), а/д, ш. 1,0 м
Откосы справа				

Откосы слева		
Тротуары слева		
Дорожные ограждения и направляющие устройства слева	На обочине	
	На разделительной	
Дорожная разметка слева		


с. Никольское
ул. Почтовая
0,000-0,398

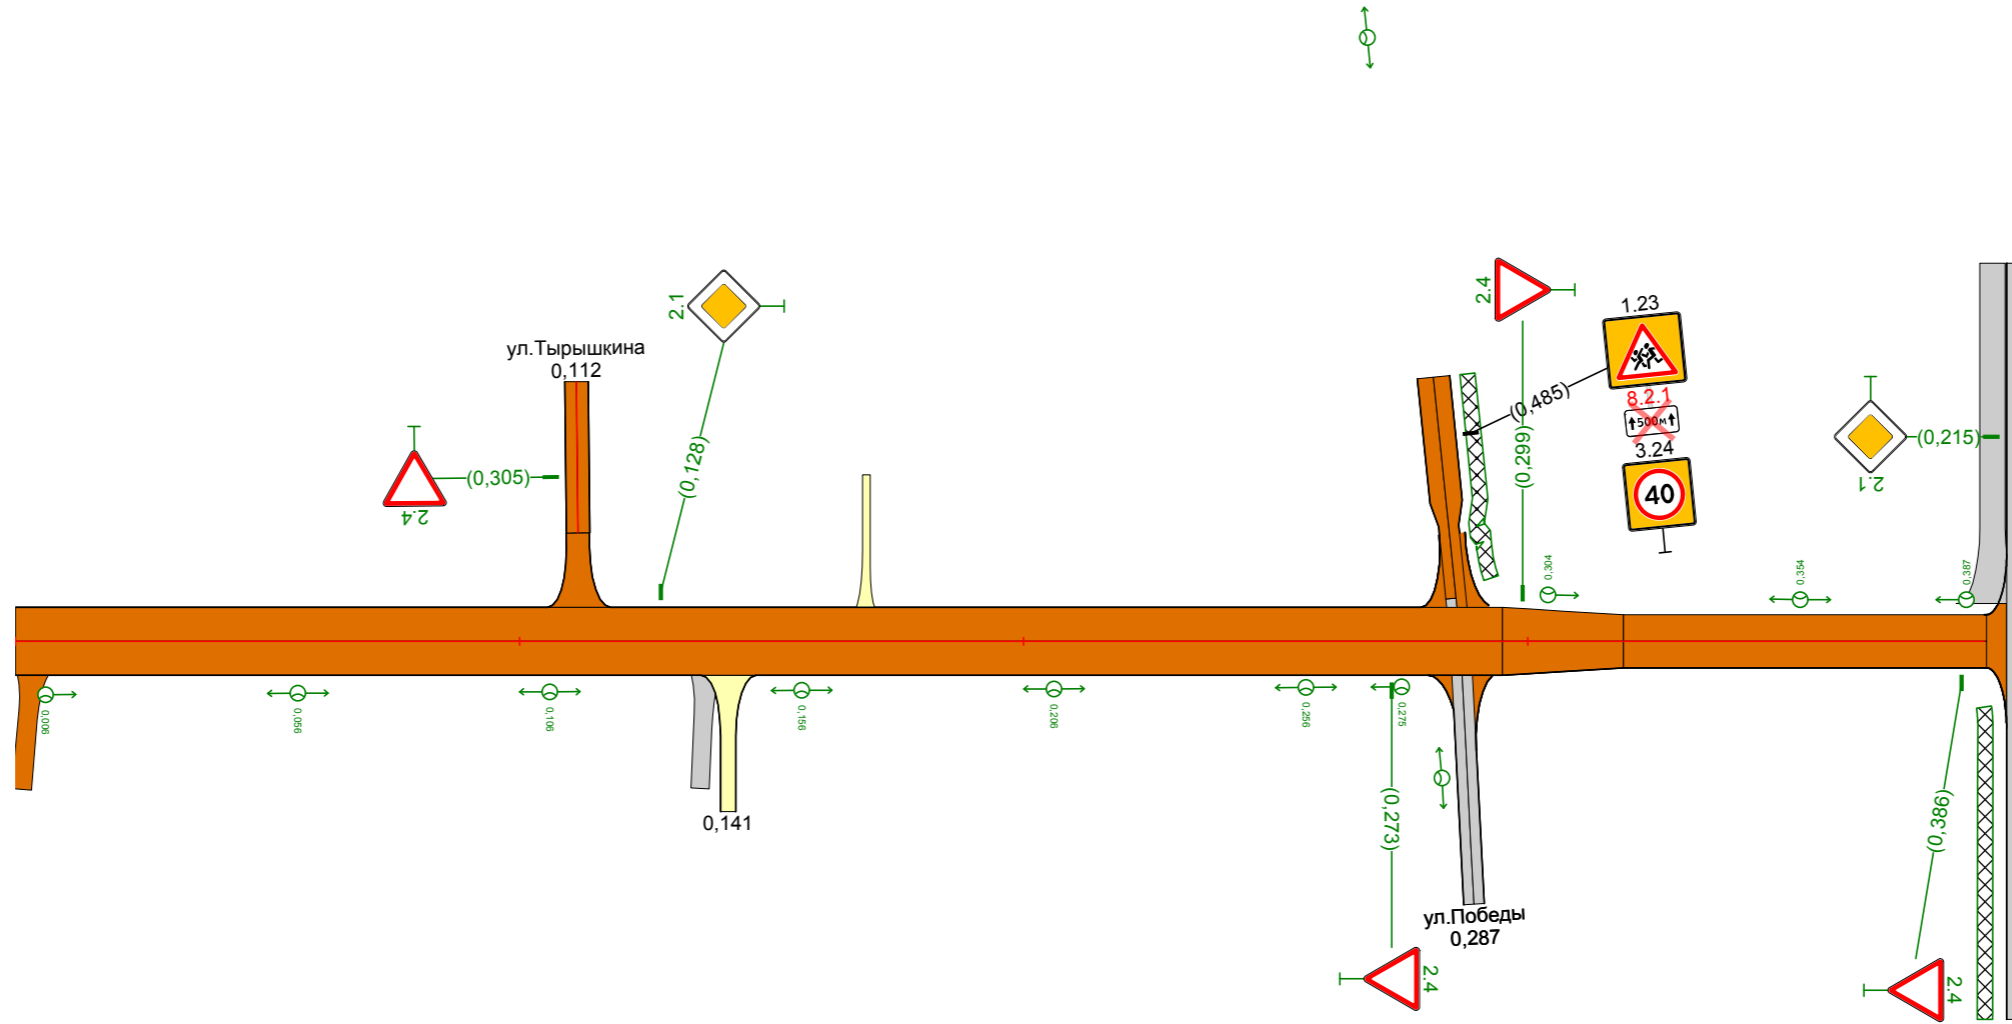

Видимость в прямом направлении		
Дорожная разметка справа		
Дорожные ограждения и направляющие устройства справа	На разделительной	
	На обочине	
Тротуары справа		
Откосы справа		

Откосы следа		
Тротуары следа		
Дорожные ограждения и направляющие устройства следа	На обочине	
	На разделительной	
Дорожная разметка следа		


с. Никольское
ул. Тырышкина
-0,016-0,318

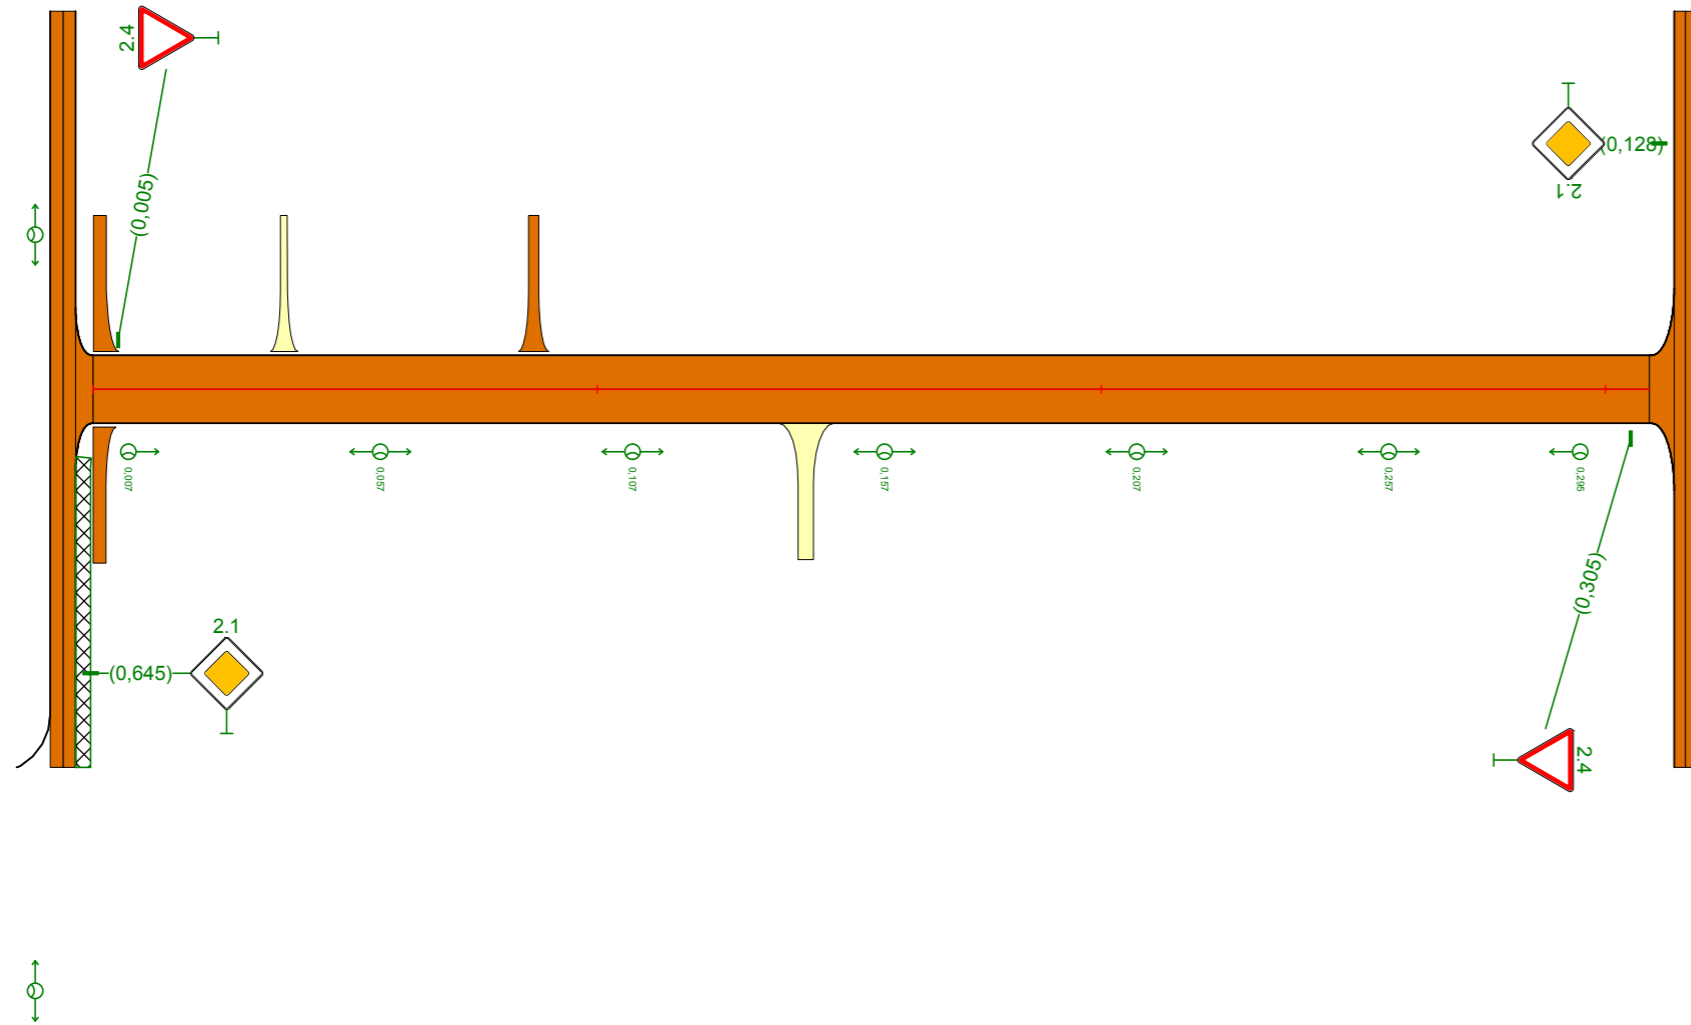

Видимость в прямом направлении		
Дорожная разметка справа		
Дорожные ограждения и направляющие устройства справа	На разделительной	
	На обочине	
Тротуары справа		
Откосы справа		

Откосы следа								
Тротуары следа		0,008 - 0,072, 165 м, а/д, ш. 1,0 м	0,079 - 0,171, 192 м, а/д, ш. 1,0 м	0,179 - 0,297, 119 м, а/д, ш. 1,0 м	0,307 - 0,461, 154 м, а/д, ш. 1,0 м	0,466 - 0,623, 157 м, а/д, ш. 1,0 м	0,630 - 0,805, 175 м, а/д, ш. 1,0 м	0,811 - 1,000, 189 м, а/д, ш. 1,0 м
Дорожные ограждения и направляющие устройства следа	На обочине							
	На разделительной							
Дорожная разметка следа								


с. Никольское
ул. Мролодежная
0,000-1,000

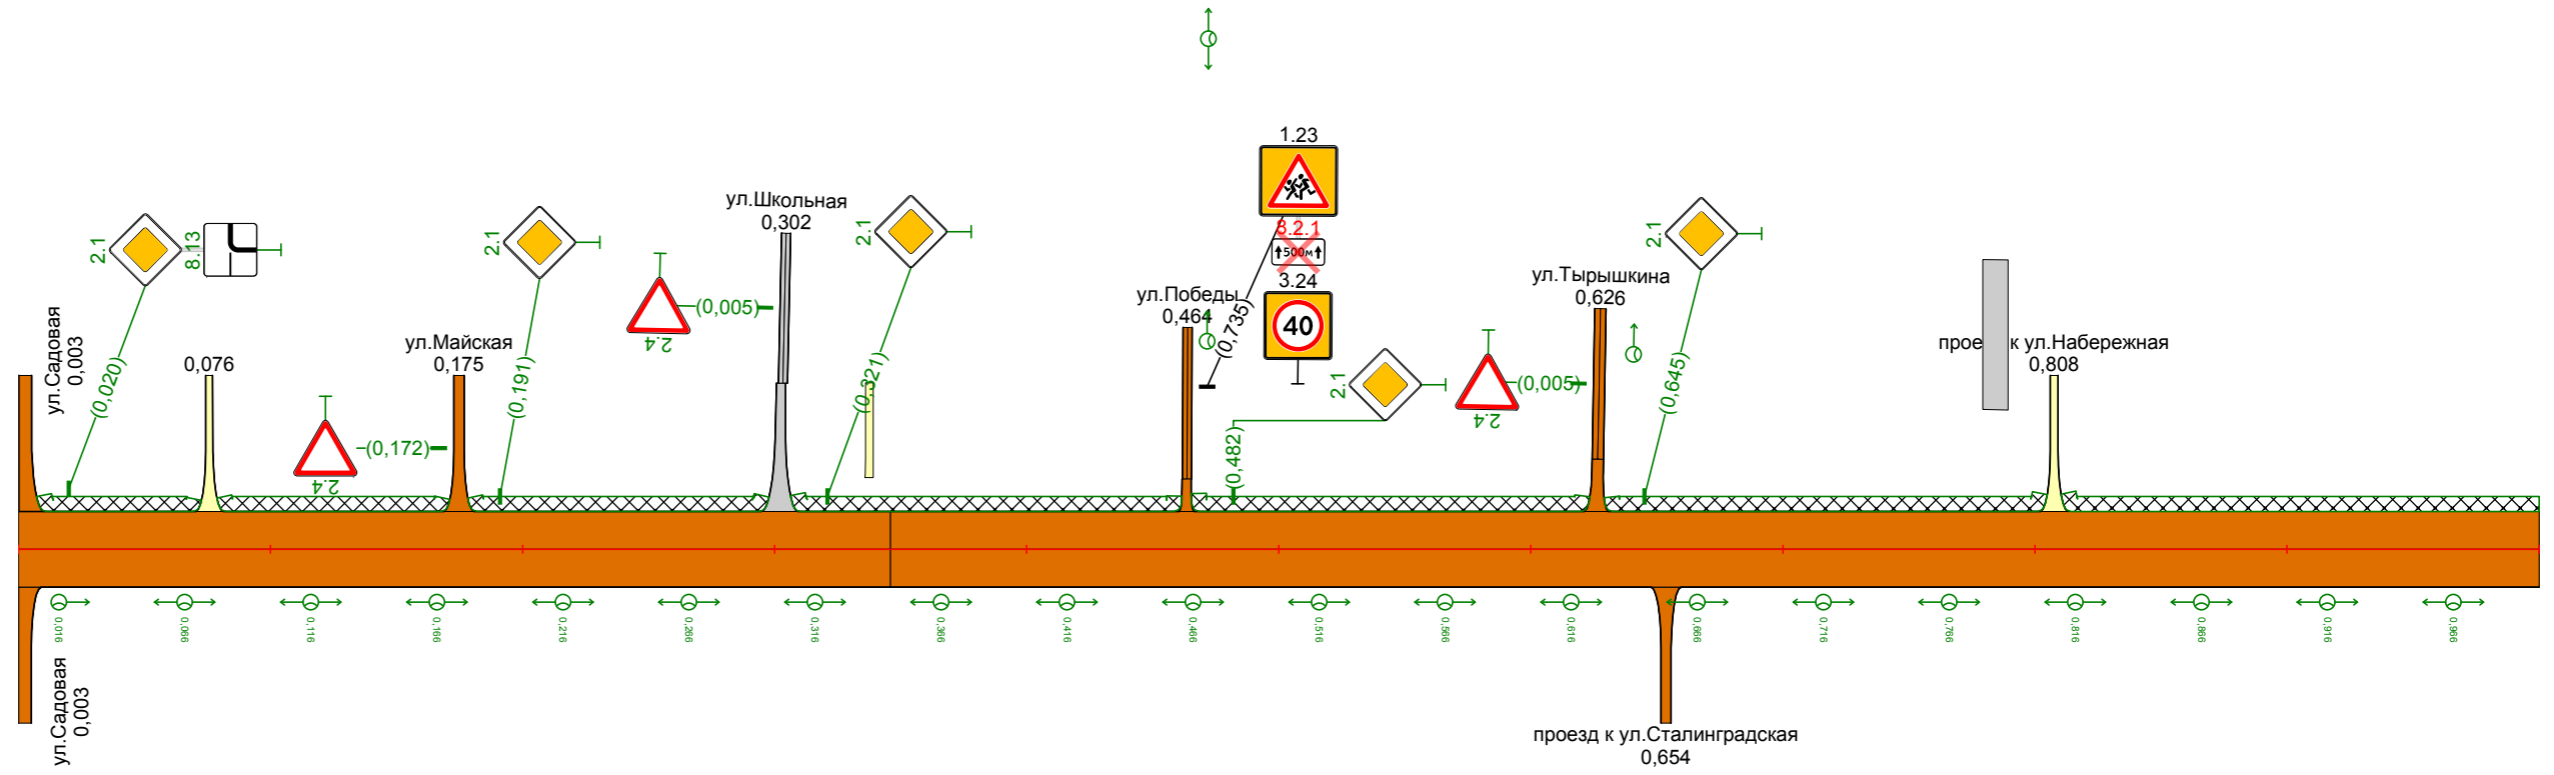

Видимость в прямом направлении		
Дорожная разметка справа		
Дорожные ограждения и направляющие устройства справа	На разделительной	
	На обочине	
Тротуары справа		
Откосы справа		

Откосы следа		
Тротуары следа		1,000 - 1,112 (112 м) а/д ш. 10 м
Дорожные ограждения и направляющие устройства следа	На обочине	
	На разделительной	
Дорожная разметка следа		


с. Никольское
ул. Мролодежная
1,000-1,117

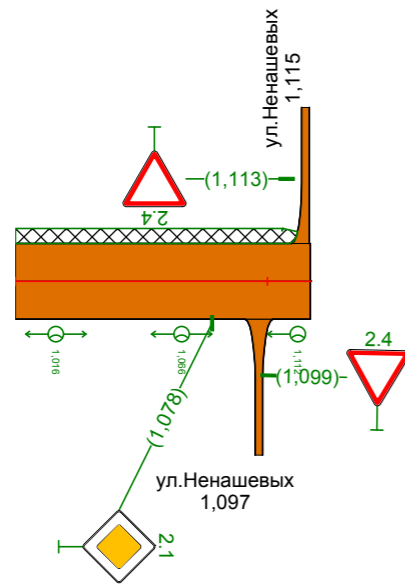

Видимость в прямом направлении		
Дорожная разметка справа		
Дорожные ограждения и направляющие устройства справа	На разделительной	
	На обочине	
Тротуары справа		
Откосы справа		

Откосы следа		
Тротуары следа		
Дорожные ограждения и направляющие устройства следа	На обочине	
	На разделительной	
Дорожная разметка следа		

с. Никольское
ул. Школьная
-0,021-0,479

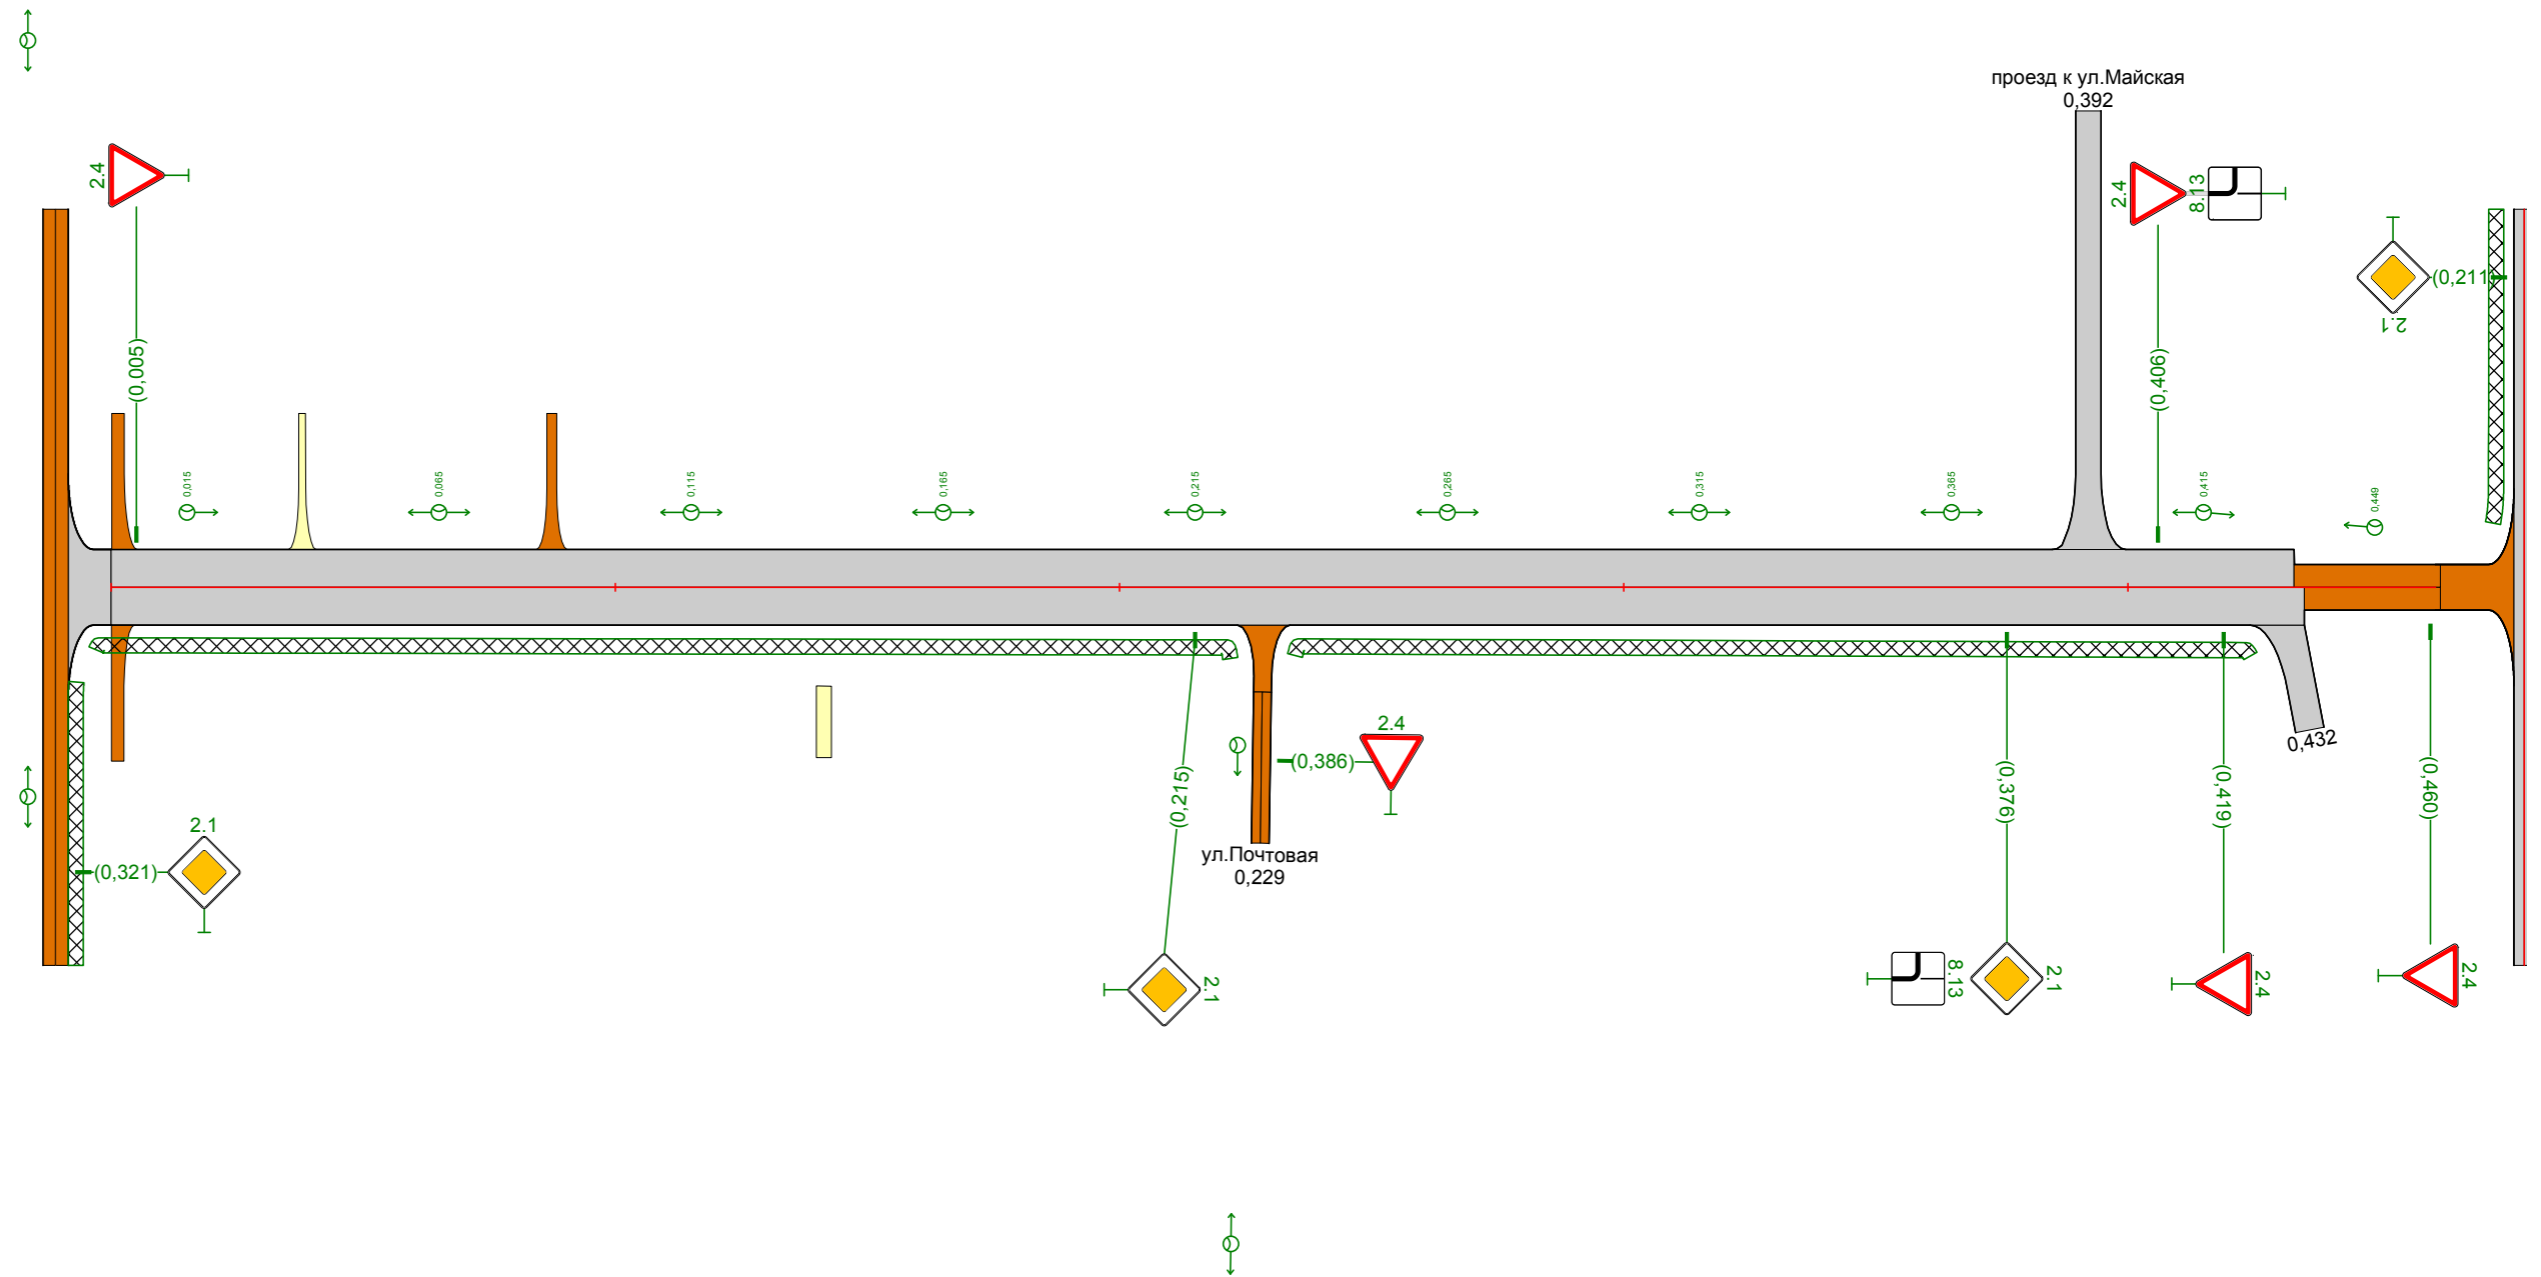

Видимость в прямом направлении		
Дорожная разметка справа		
Дорожные ограждения и направляющие устройства справа	На разделительной	
	На обочине	
Тротуары справа		0,232 - 0,428, [196 м], а/д, ш. 1,0 м
Откосы справа		