



| | | |
|---|-------------------|--|
| Откосы следа | | |
| Тротуары следа | | |
| Дорожные ограждения и направляющие устройства следа | На обочине | |
| | На разделительной | |
| Дорожная разметка следа | | |

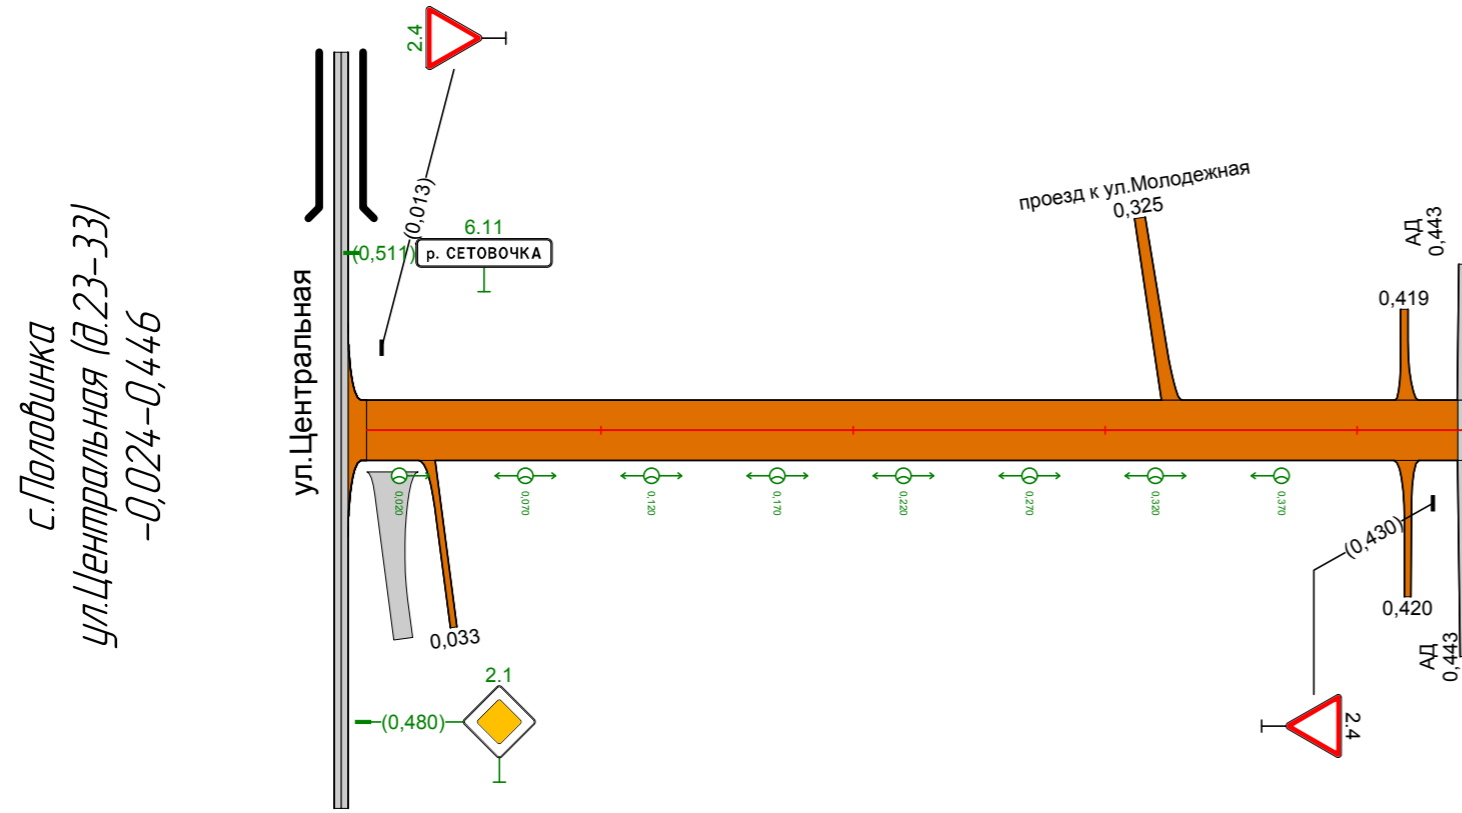


| | | |
|--|-------------------|--|
| Видимость в прямом направлении | | |
| Дорожная разметка справа | | |
| Дорожные ограждения и направляющие устройства справа | На разделительной | |
| | На обочине | |
| Тротуары справа | | |
| Откосы справа | | |

| | | |
|---|-------------------|--|
| Откосы следа | | |
| Тротуары следа | | |
| Дорожные ограждения и направляющие устройства следа | На обочине | |
| | На разделительной | |
| Дорожная разметка следа | | |

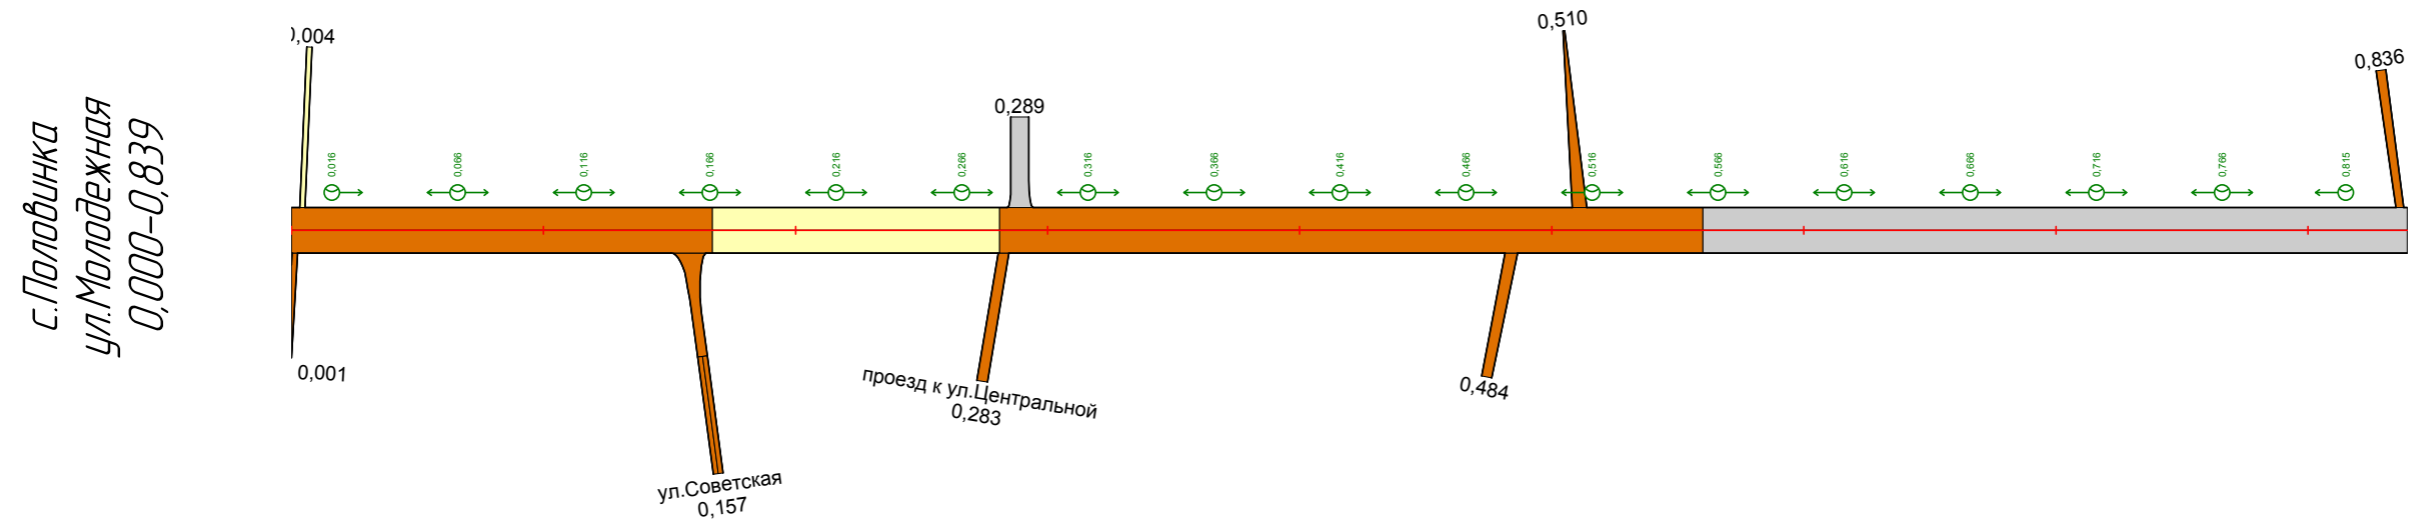


| | | |
|--|-------------------|--|
| Видимость в прямом направлении | | |
| Дорожная разметка справа | | |
| Дорожные ограждения и направляющие устройства справа | На разделительной | |
| | На обочине | |
| Тротуары справа | | |
| Откосы справа | | |

| | | |
|---|-------------------|--|
| Откосы слева | | |
| Тротуары слева | | |
| Дорожные ограждения и направляющие устройства слева | На обочине | |
| | На разделительной | |
| Дорожная разметка слева | | |

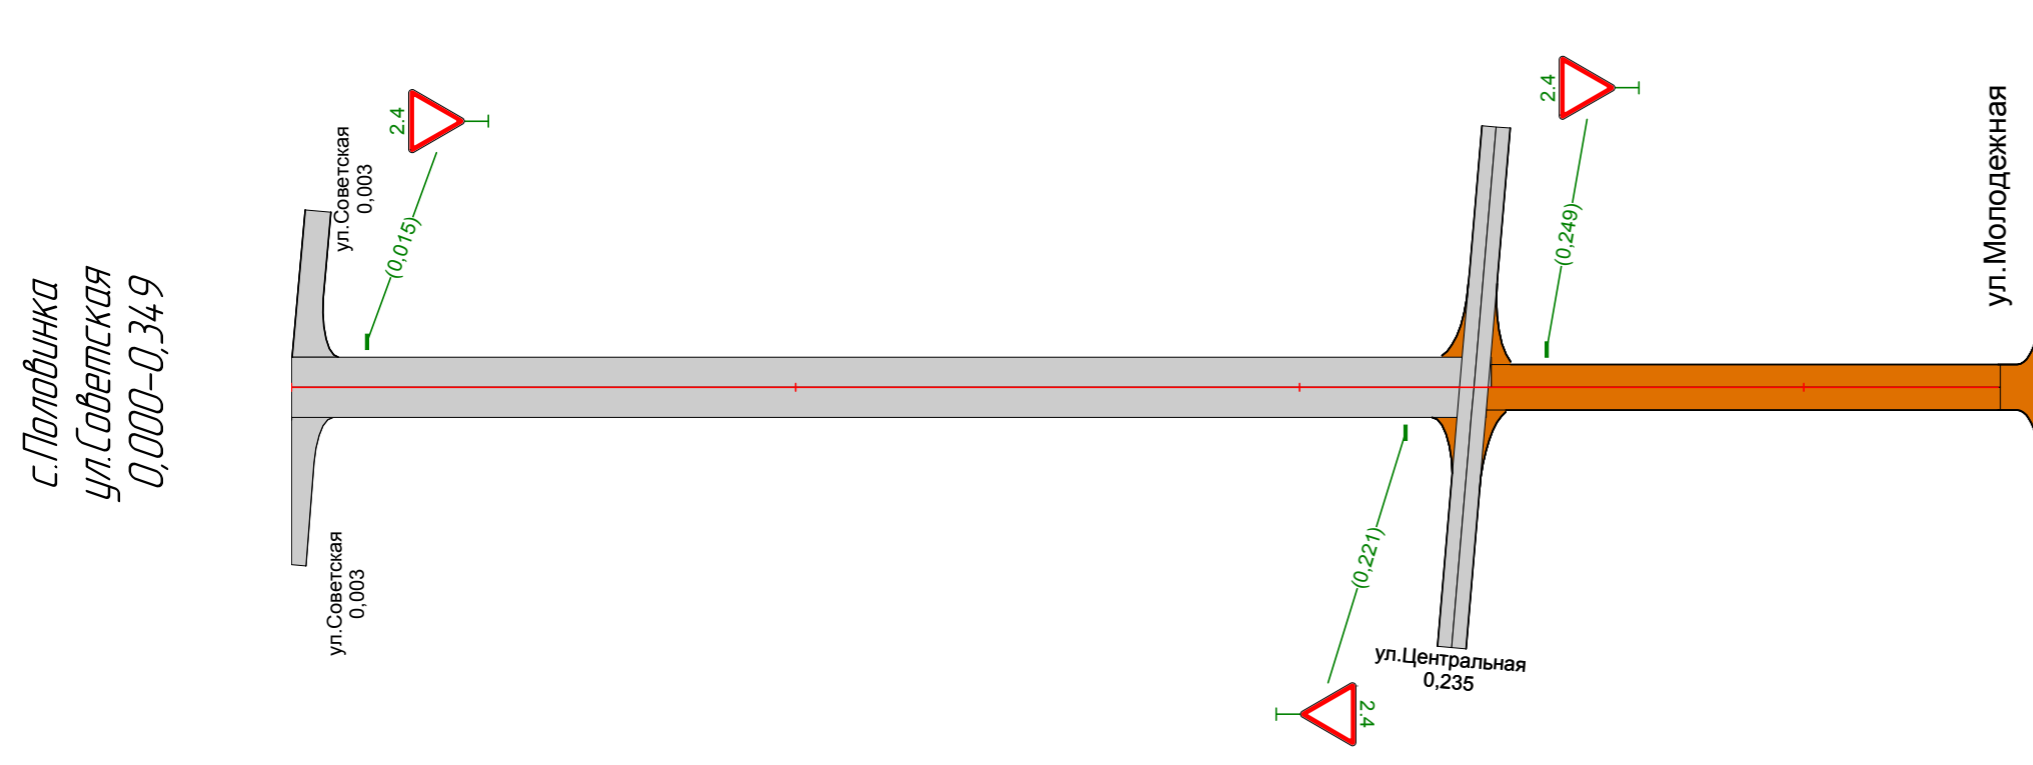


| | | |
|--|-------------------|--|
| Видимость в прямом направлении | | |
| Дорожная разметка справа | | |
| Дорожные ограждения и направляющие устройства справа | На разделительной | |
| | На обочине | |
| Тротуары справа | | |
| Откосы справа | | |

| | | |
|---|-------------------|--|
| Откосы следа | | |
| Тротуары следа | | |
| Дорожные ограждения и направляющие устройства следа | На обочине | |
| | На разделительной | |
| Дорожная разметка следа | | |

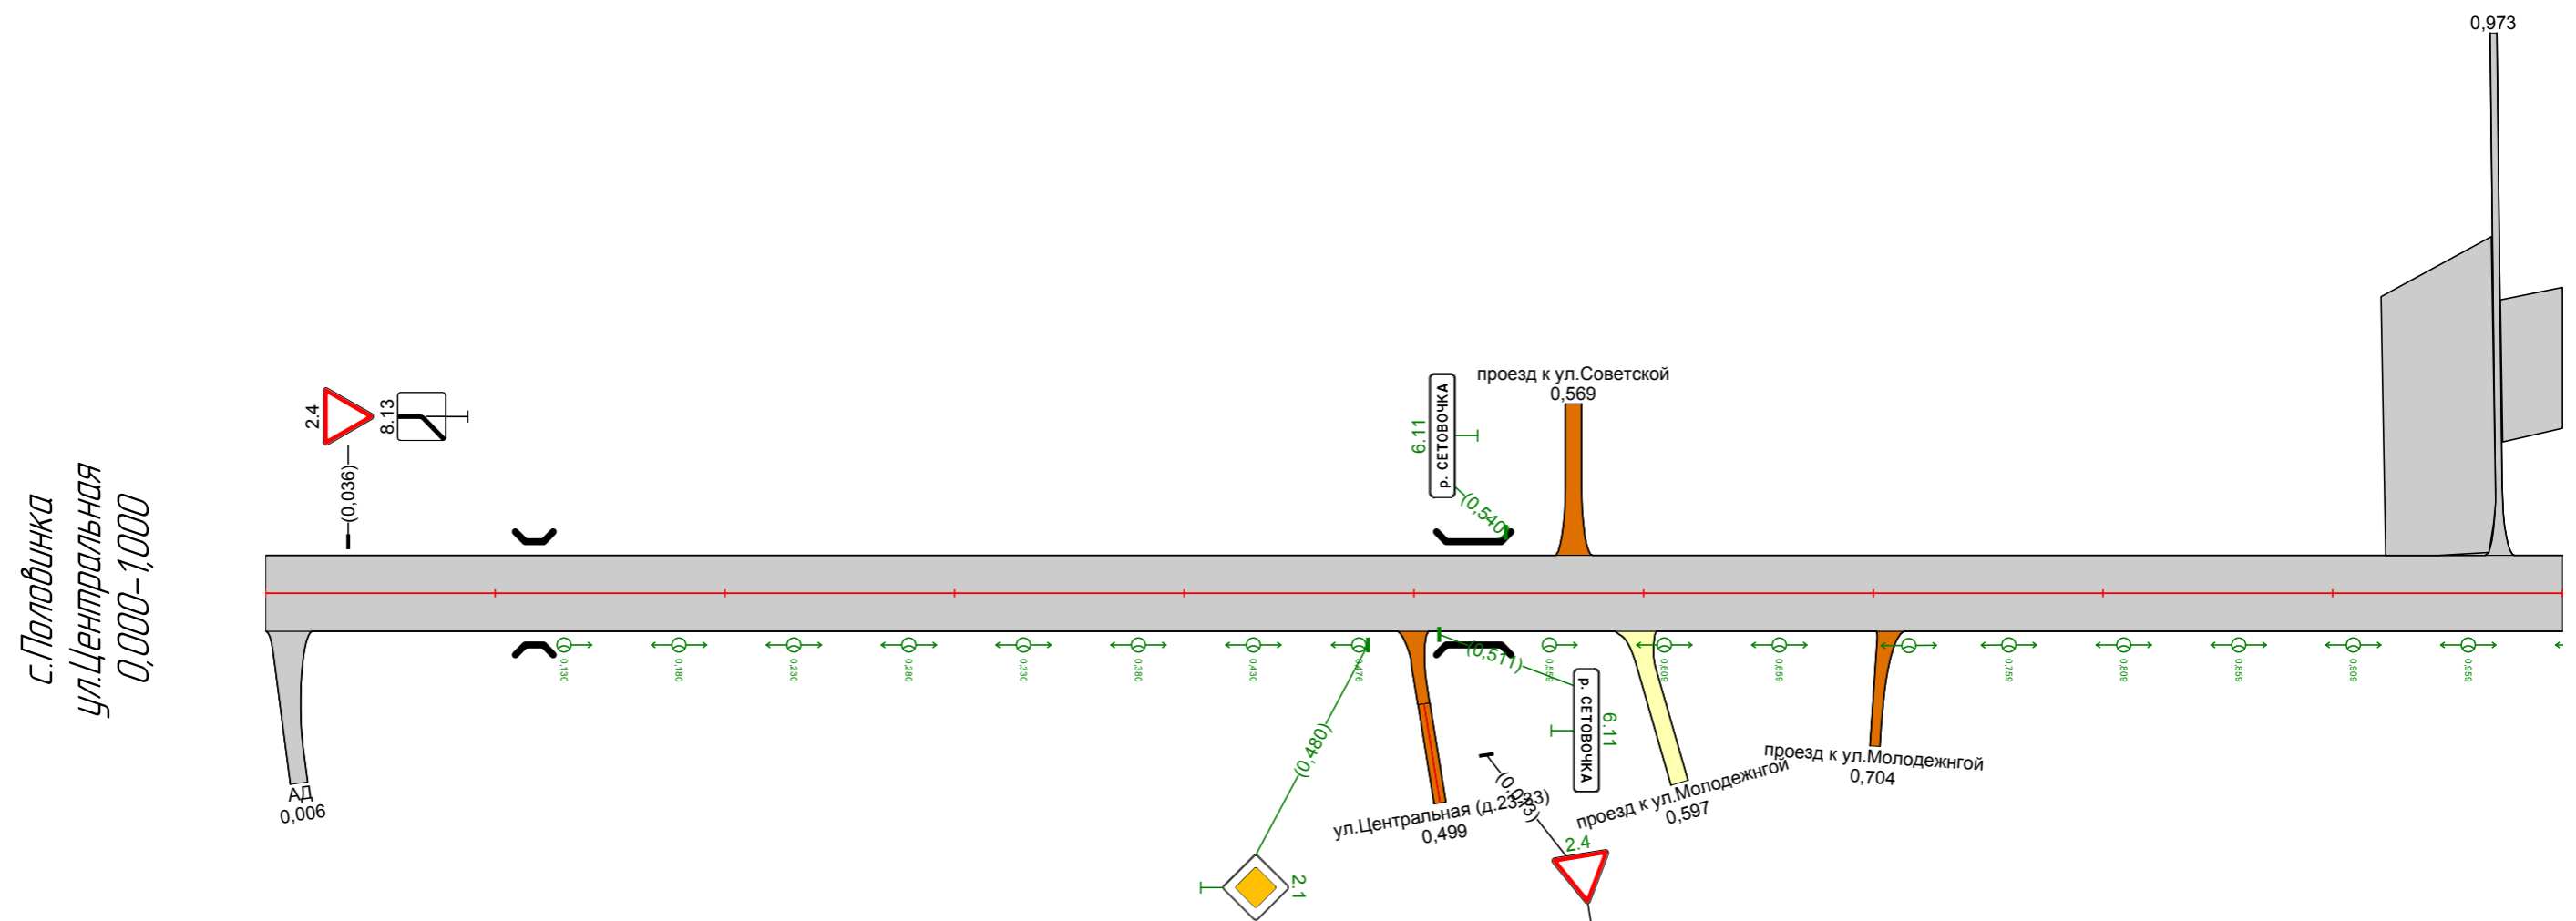

| | | |
|--|-------------------|--|
| Видимость в прямом направлении | | |
| Дорожная разметка справа | | |
| Дорожные ограждения и направляющие устройства справа | На разделительной | |
| | На обочине | |
| Тротуары справа | | |
| Откосы справа | | |


| | | |
|---|-------------------|--|
| Откосы следа | | |
| Тротуары следа | | |
| Дорожные ограждения и направляющие устройства следа | На обочине | |
| | На разделительной | |
| Дорожная разметка следа | | |

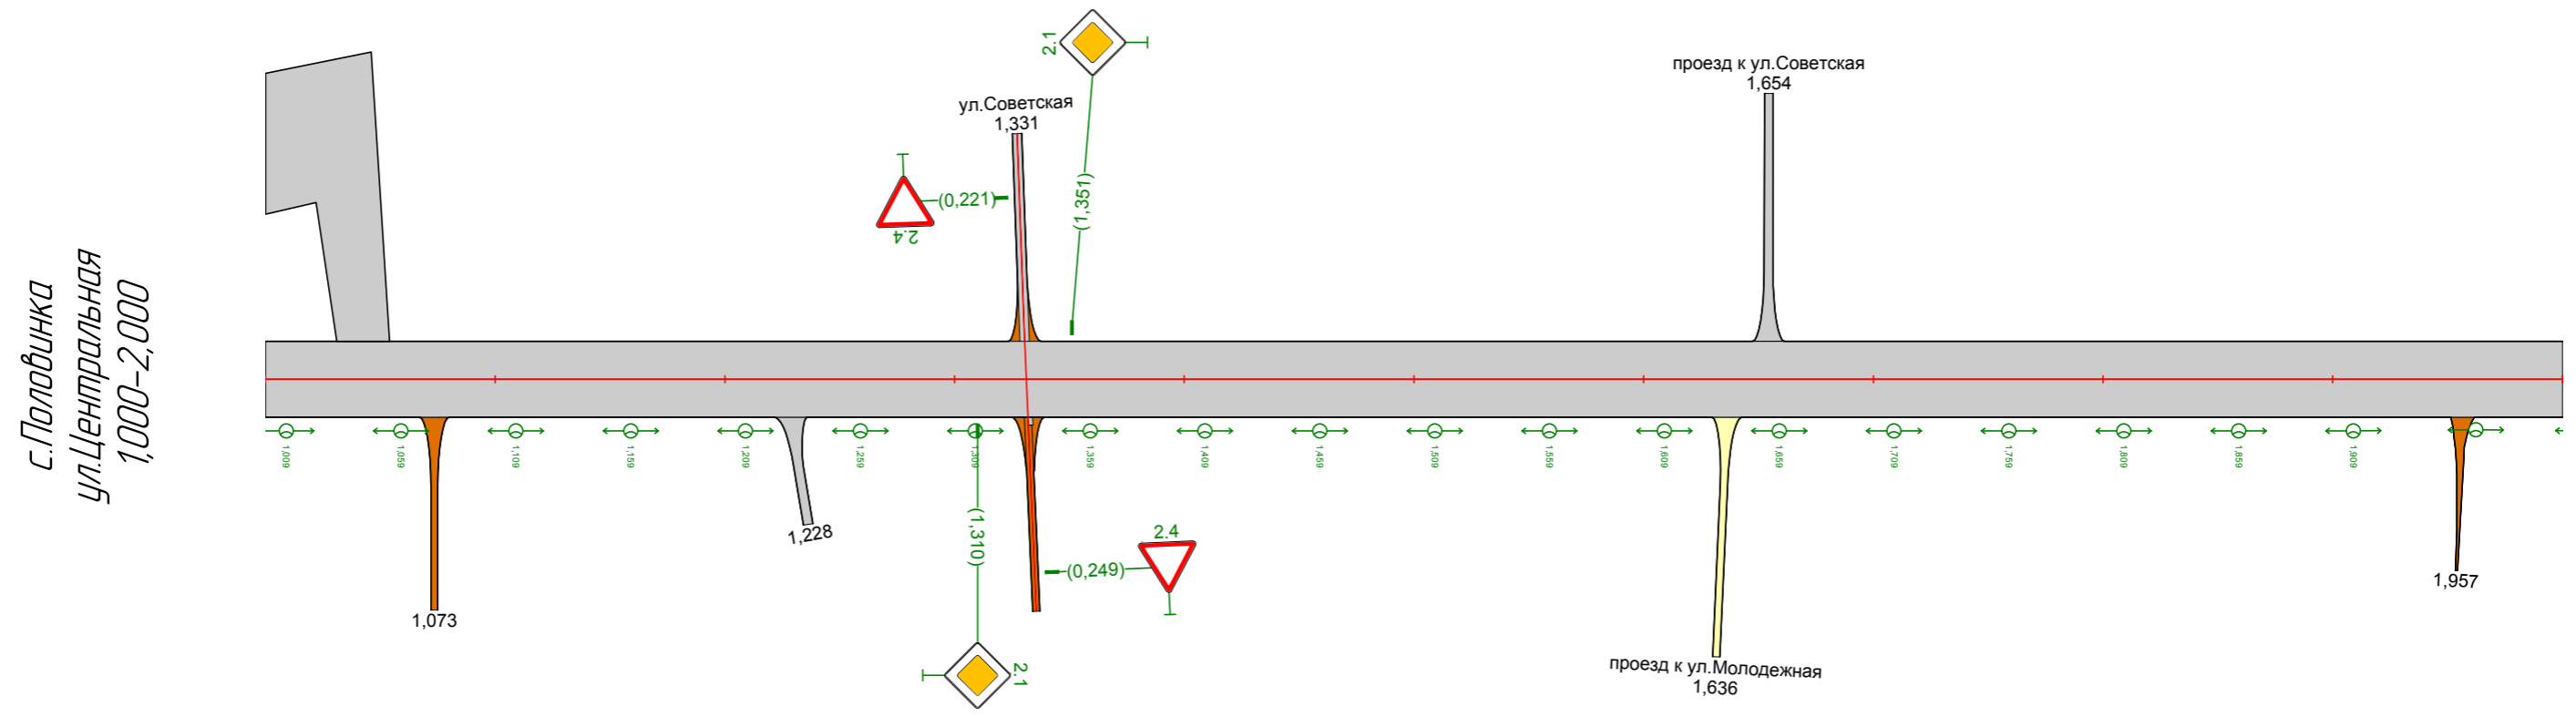

| | | |
|--|-------------------|--|
| Видимость в прямом направлении | | |
| Дорожная разметка справа | | |
| Дорожные ограждения и направляющие устройства справа | На разделительной | |
| | На обочине | |
| Тротуары справа | | |
| Откосы справа | | |

| | | |
|---|-------------------|--|
| Откосы следа | | |
| Тротуары следа | | |
| Дорожные ограждения и направляющие устройства следа | На обочине | |
| | На разделительной | |
| Дорожная разметка следа | | |


с. Половинка
ул. Центральная
2,000-2,172

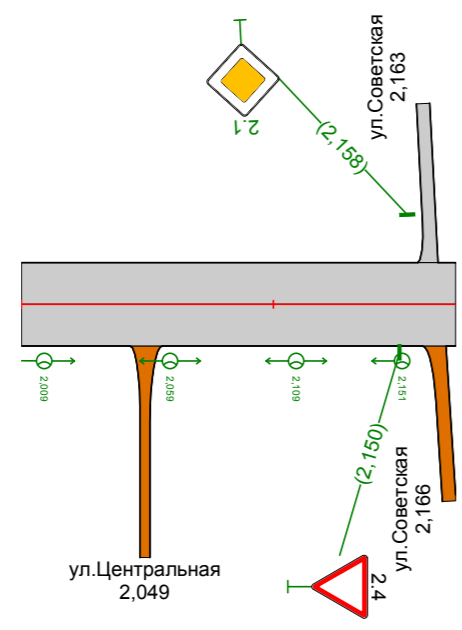

| | | |
|--|-------------------|--|
| Видимость в прямом направлении | | |
| Дорожная разметка справа | | |
| Дорожные ограждения и направляющие устройства справа | На разделительной | |
| | На обочине | |
| Тротуары справа | | |
| Откосы справа | | |

| | | |
|---|-------------------|--|
| Откосы слева | | |
| Тротуары слева | | |
| Дорожные ограждения и направляющие устройства слева | На обочине | |
| | На разделительной | |
| Дорожная разметка слева | | |

с. Половинка
 проезд от ул.Набережная до ул.Центральной
 0,000-0,329

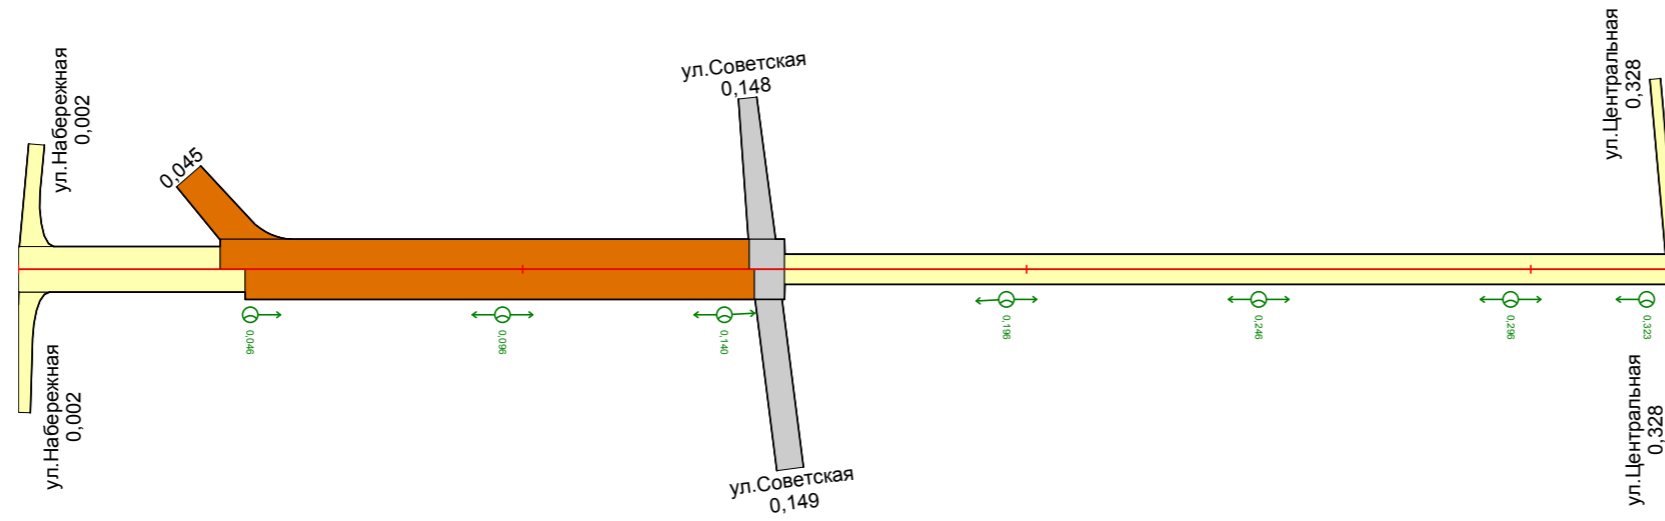

| | | |
|--|-------------------|--|
| Видимость в прямом направлении | | |
| Дорожная разметка справа | | |
| Дорожные ограждения и направляющие устройства справа | На разделительной | |
| | На обочине | |
| Тротуары справа | | |
| Откосы справа | | |