



Откосы слева		
Тротуары слева		
Дорожные ограждения и направляющие устройства слева	На обочине	
	На разделительной	
Дорожная разметка слева		

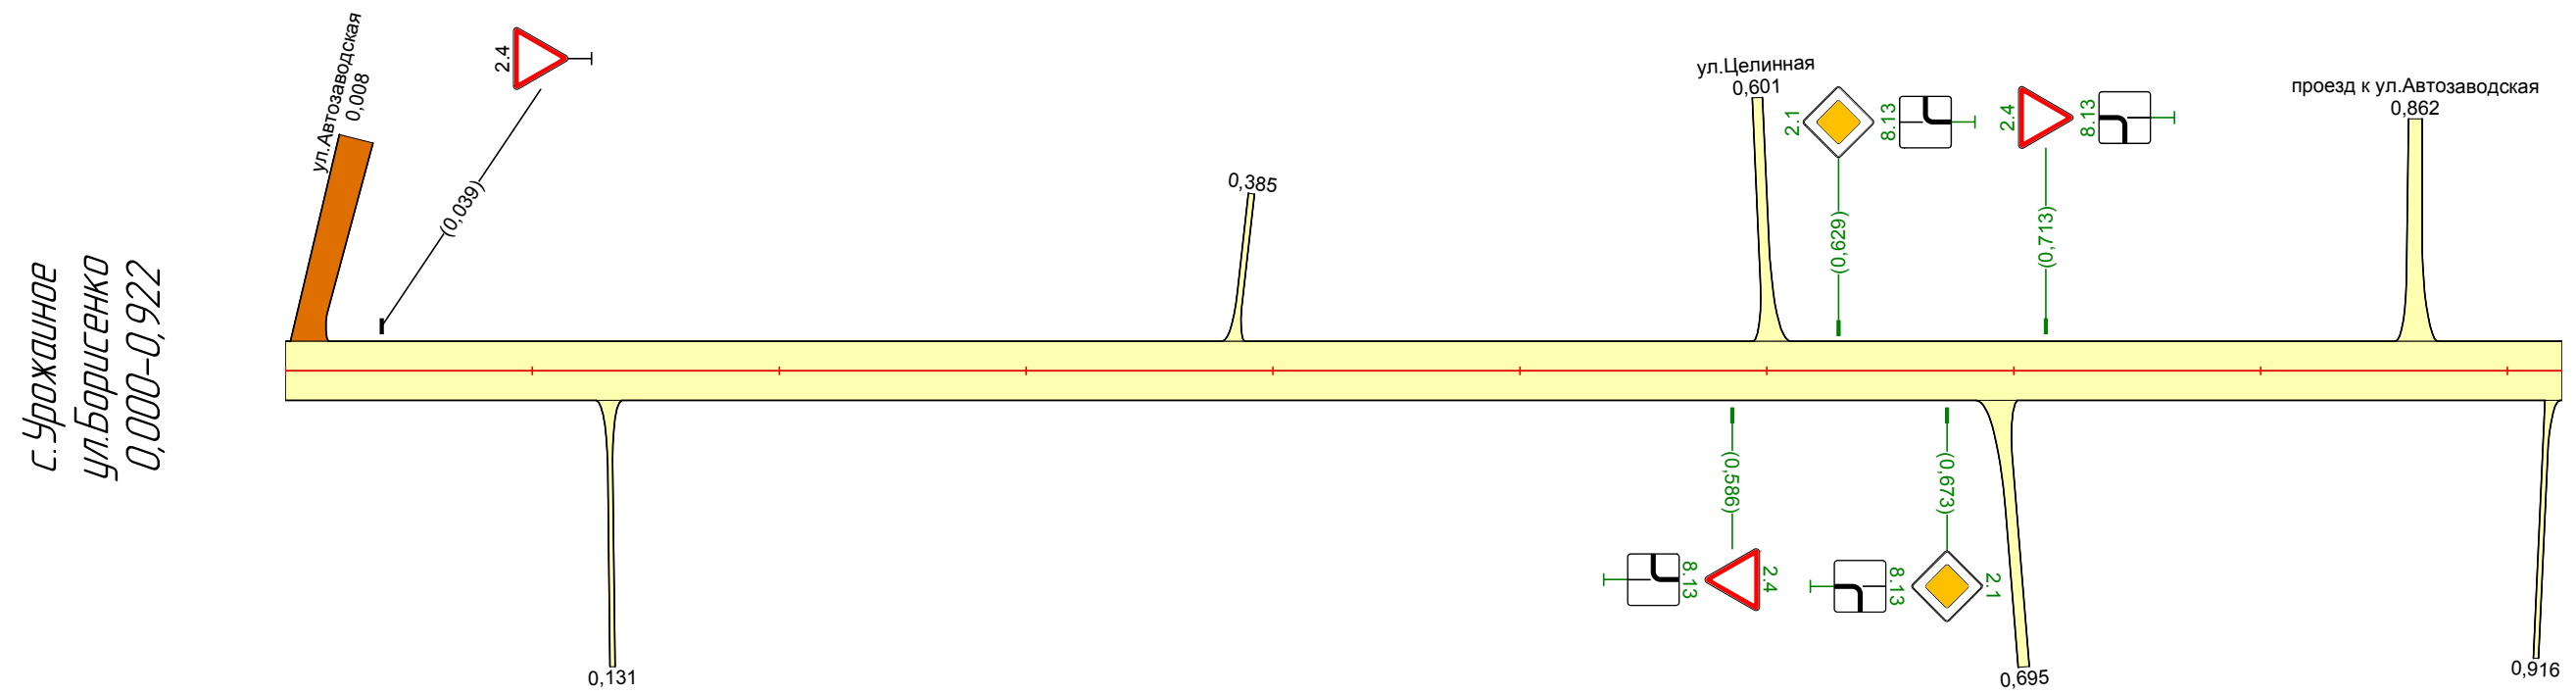


Видимость в прямом направлении		
Дорожная разметка справа		
Дорожные ограждения и направляющие устройства справа	На разделительной	
	На обочине	
Тротуары справа		
Откосы справа		

Откосы слева		
Тротуары слева		
Дорожные ограждения и направляющие устройства слева	На обочине	
	На разделительной	
Дорожная разметка слева		

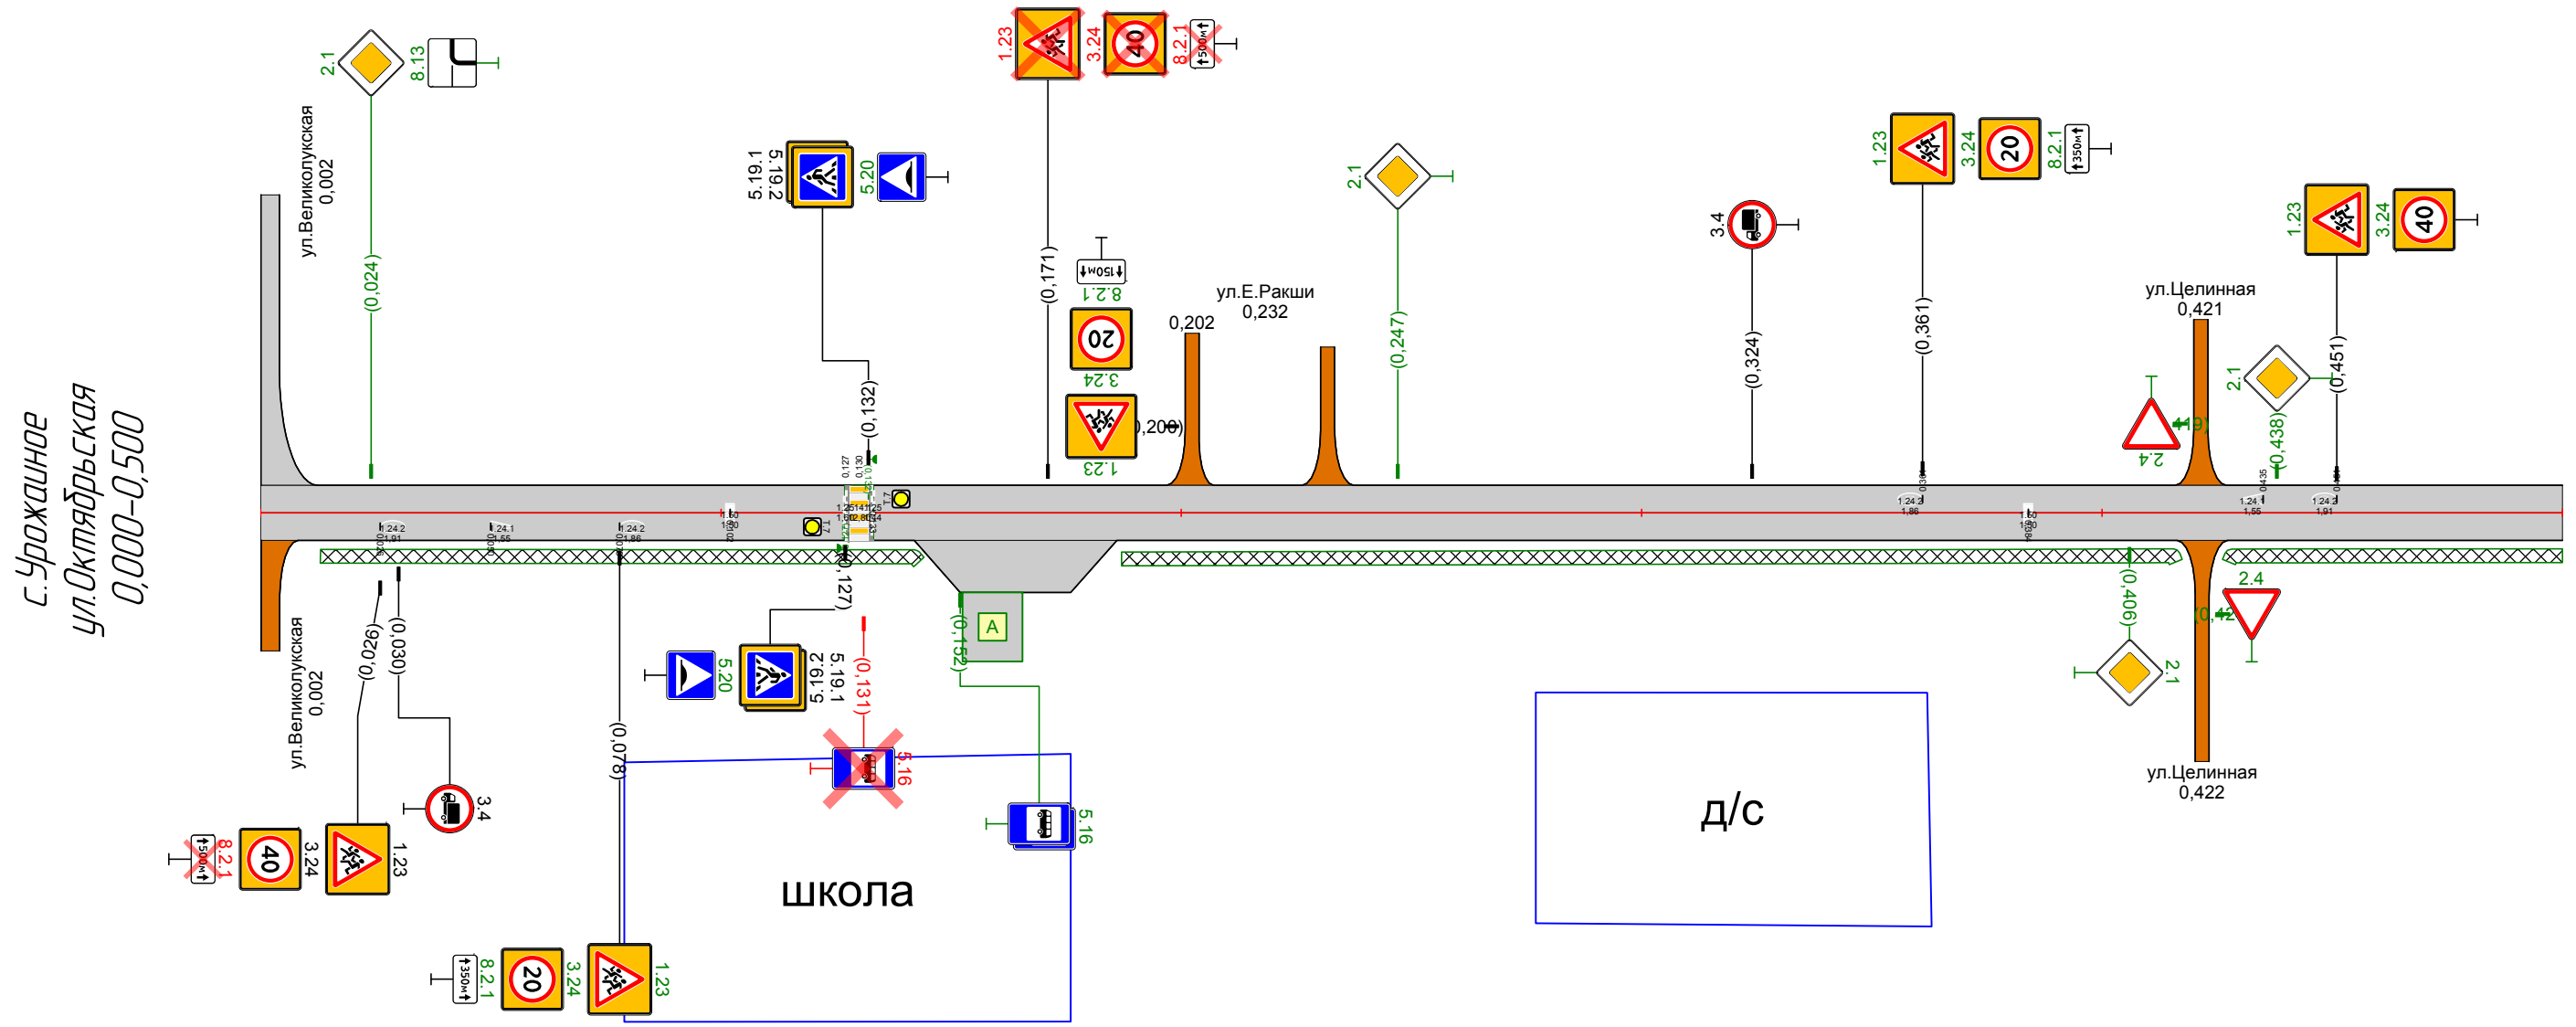

Видимость в прямом направлении		
Дорожная разметка справа		
Дорожные ограждения и направляющие устройства справа	На разделительной	
	На обочине	
Тротуары справа	0,013 - 0,143, (130 м), а/д, ш. 1,0 м	0,187 - 0,418, (231 м), а/д, ш. 1,0 м
Откосы справа		0,425 - 0,500, (75 м), а/д, ш. 1,0 м


Откосы слева		
Тротуары слева		
Дорожные ограждения и направляющие устройства слева	На обочине	
	На разделительной	
Дорожная разметка слева		

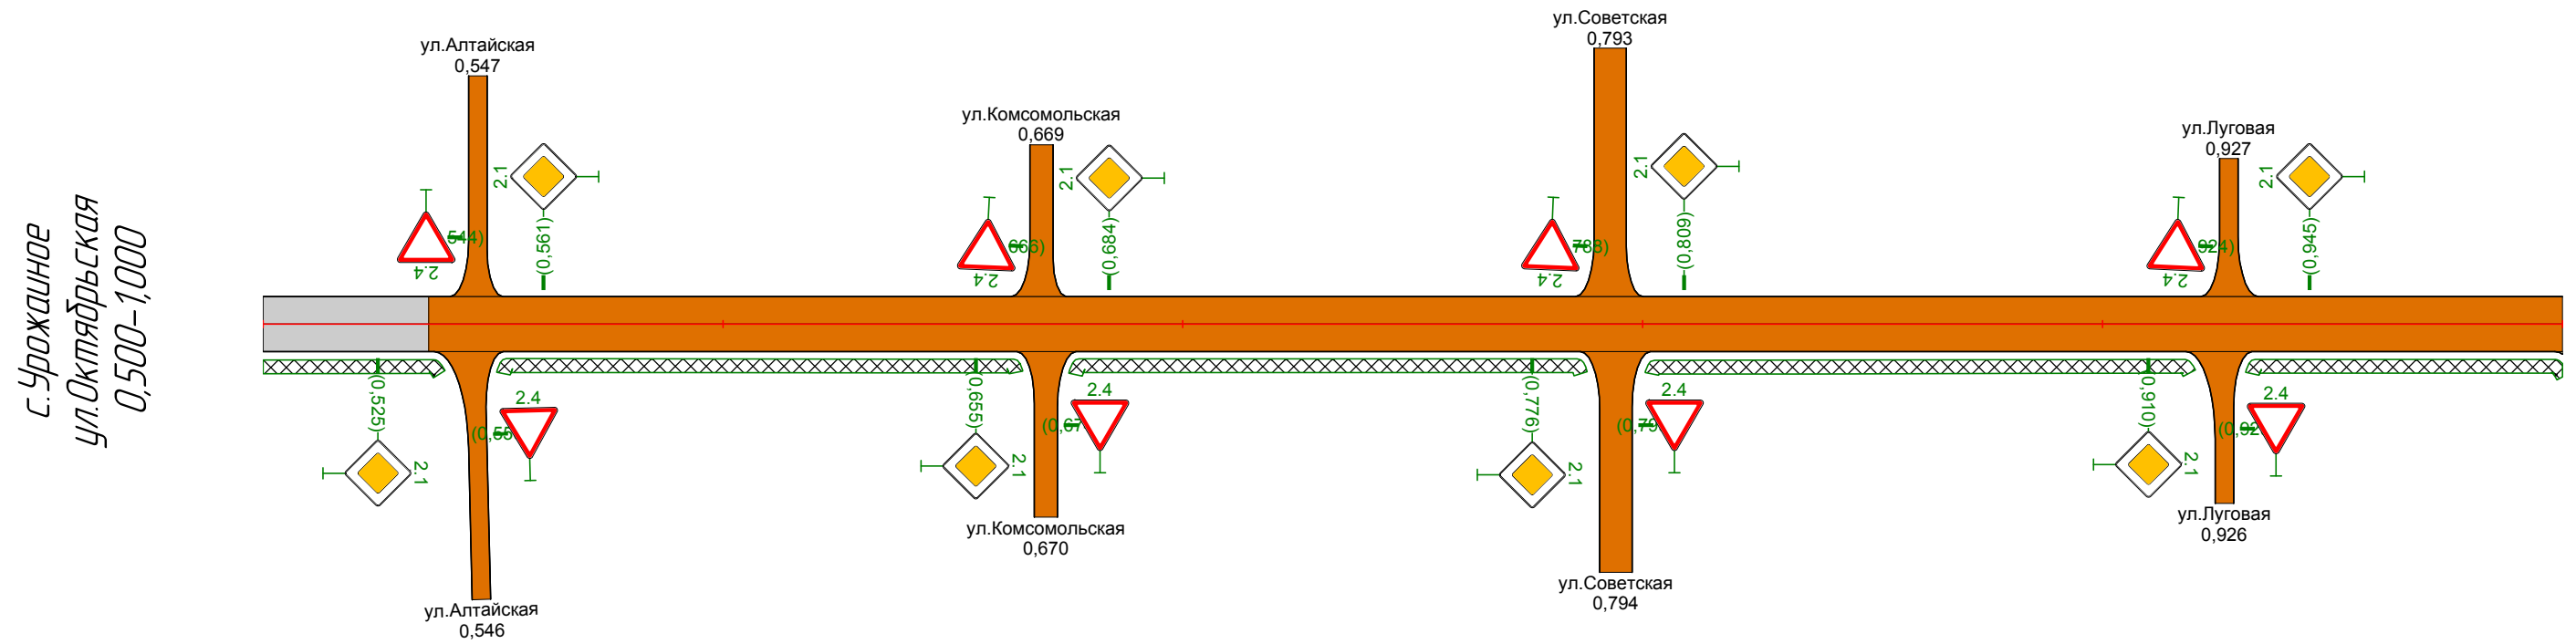

Видимость в прямом направлении					
Дорожная разметка справа					
Дорожные ограждения и направляющие устройства справа	На разделительной				
	На обочине				
Тротуары справа	0,500 - 0,541 (41 м), а/д, ш. 1,0 м	0,550 - 0,666 (116 м), а/д, ш. 1,0 м	0,675 - 0,789 (114 м), а/д, ш. 1,0 м	0,800 - 0,921 (121 м), а/д, ш. 1,0 м	0,930 - 1,000 (70 м), а/д, ш. 1,0 м
Откосы справа					

Откосы следа		
Тротуары следа		
Дорожные ограждения и направляющие устройства следа	На обочине	
	На разделительной	
Дорожная разметка следа		


с. Урожайное
ул. Октябрьская
1,000-1,140

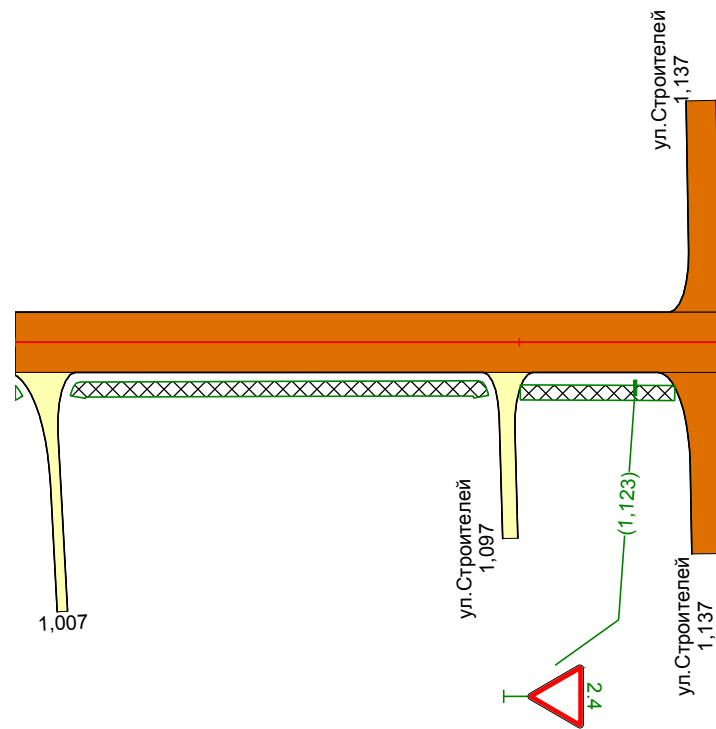

Видимость в прямом направлении		
Дорожная разметка справа		
Дорожные ограждения и направляющие устройства справа	На разделительной	
	На обочине	
Тротуары справа	1,000 - 1,002, 2 м, а/б ш 1,0 м	1,010 - 1,095, 184 м, а/б, ш 1,0 м
Откосы справа	1,000 - 1,131 (31 м), а/б, ш 1,0 м	

Откосы слева		
Тротуары слева		
Дорожные ограждения и направляющие устройства слева	На обочине	
	На разделительной	
Дорожная разметка слева		

с. Урожайное
ул. Набережная
0,000-0,855

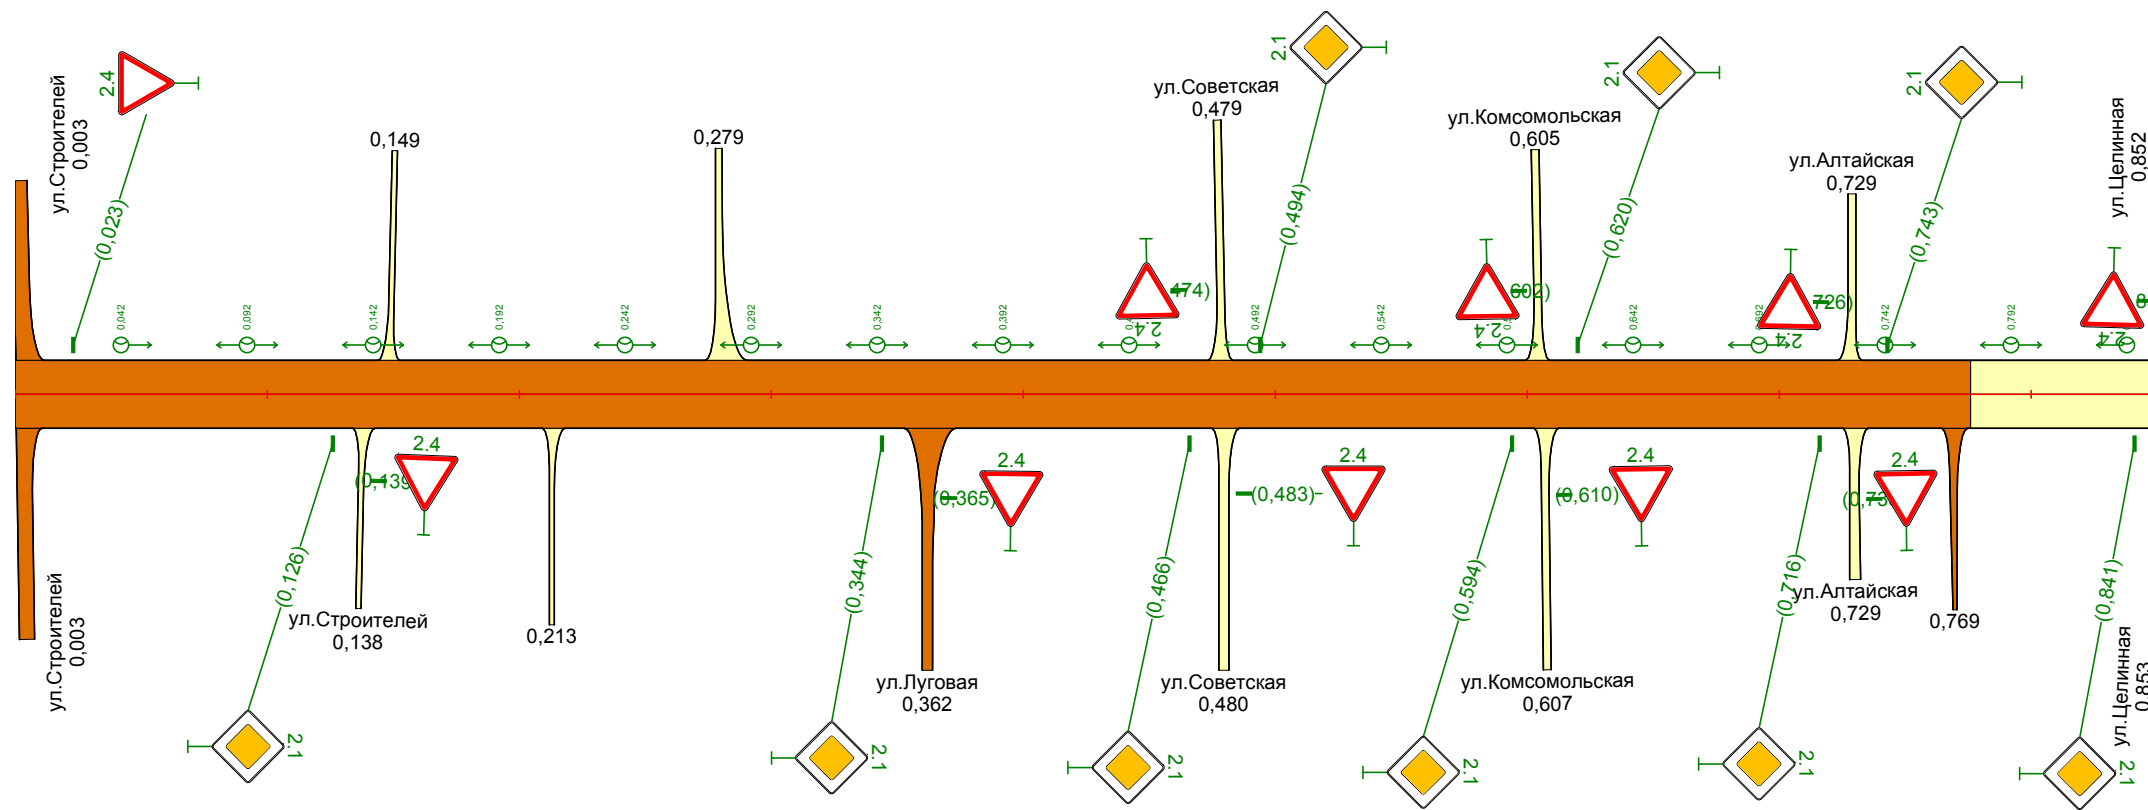

Видимость в прямом направлении		
Дорожная разметка справа		
Дорожные ограждения и направляющие устройства справа	На разделительной	
	На обочине	
Тротуары справа		
Откосы справа		